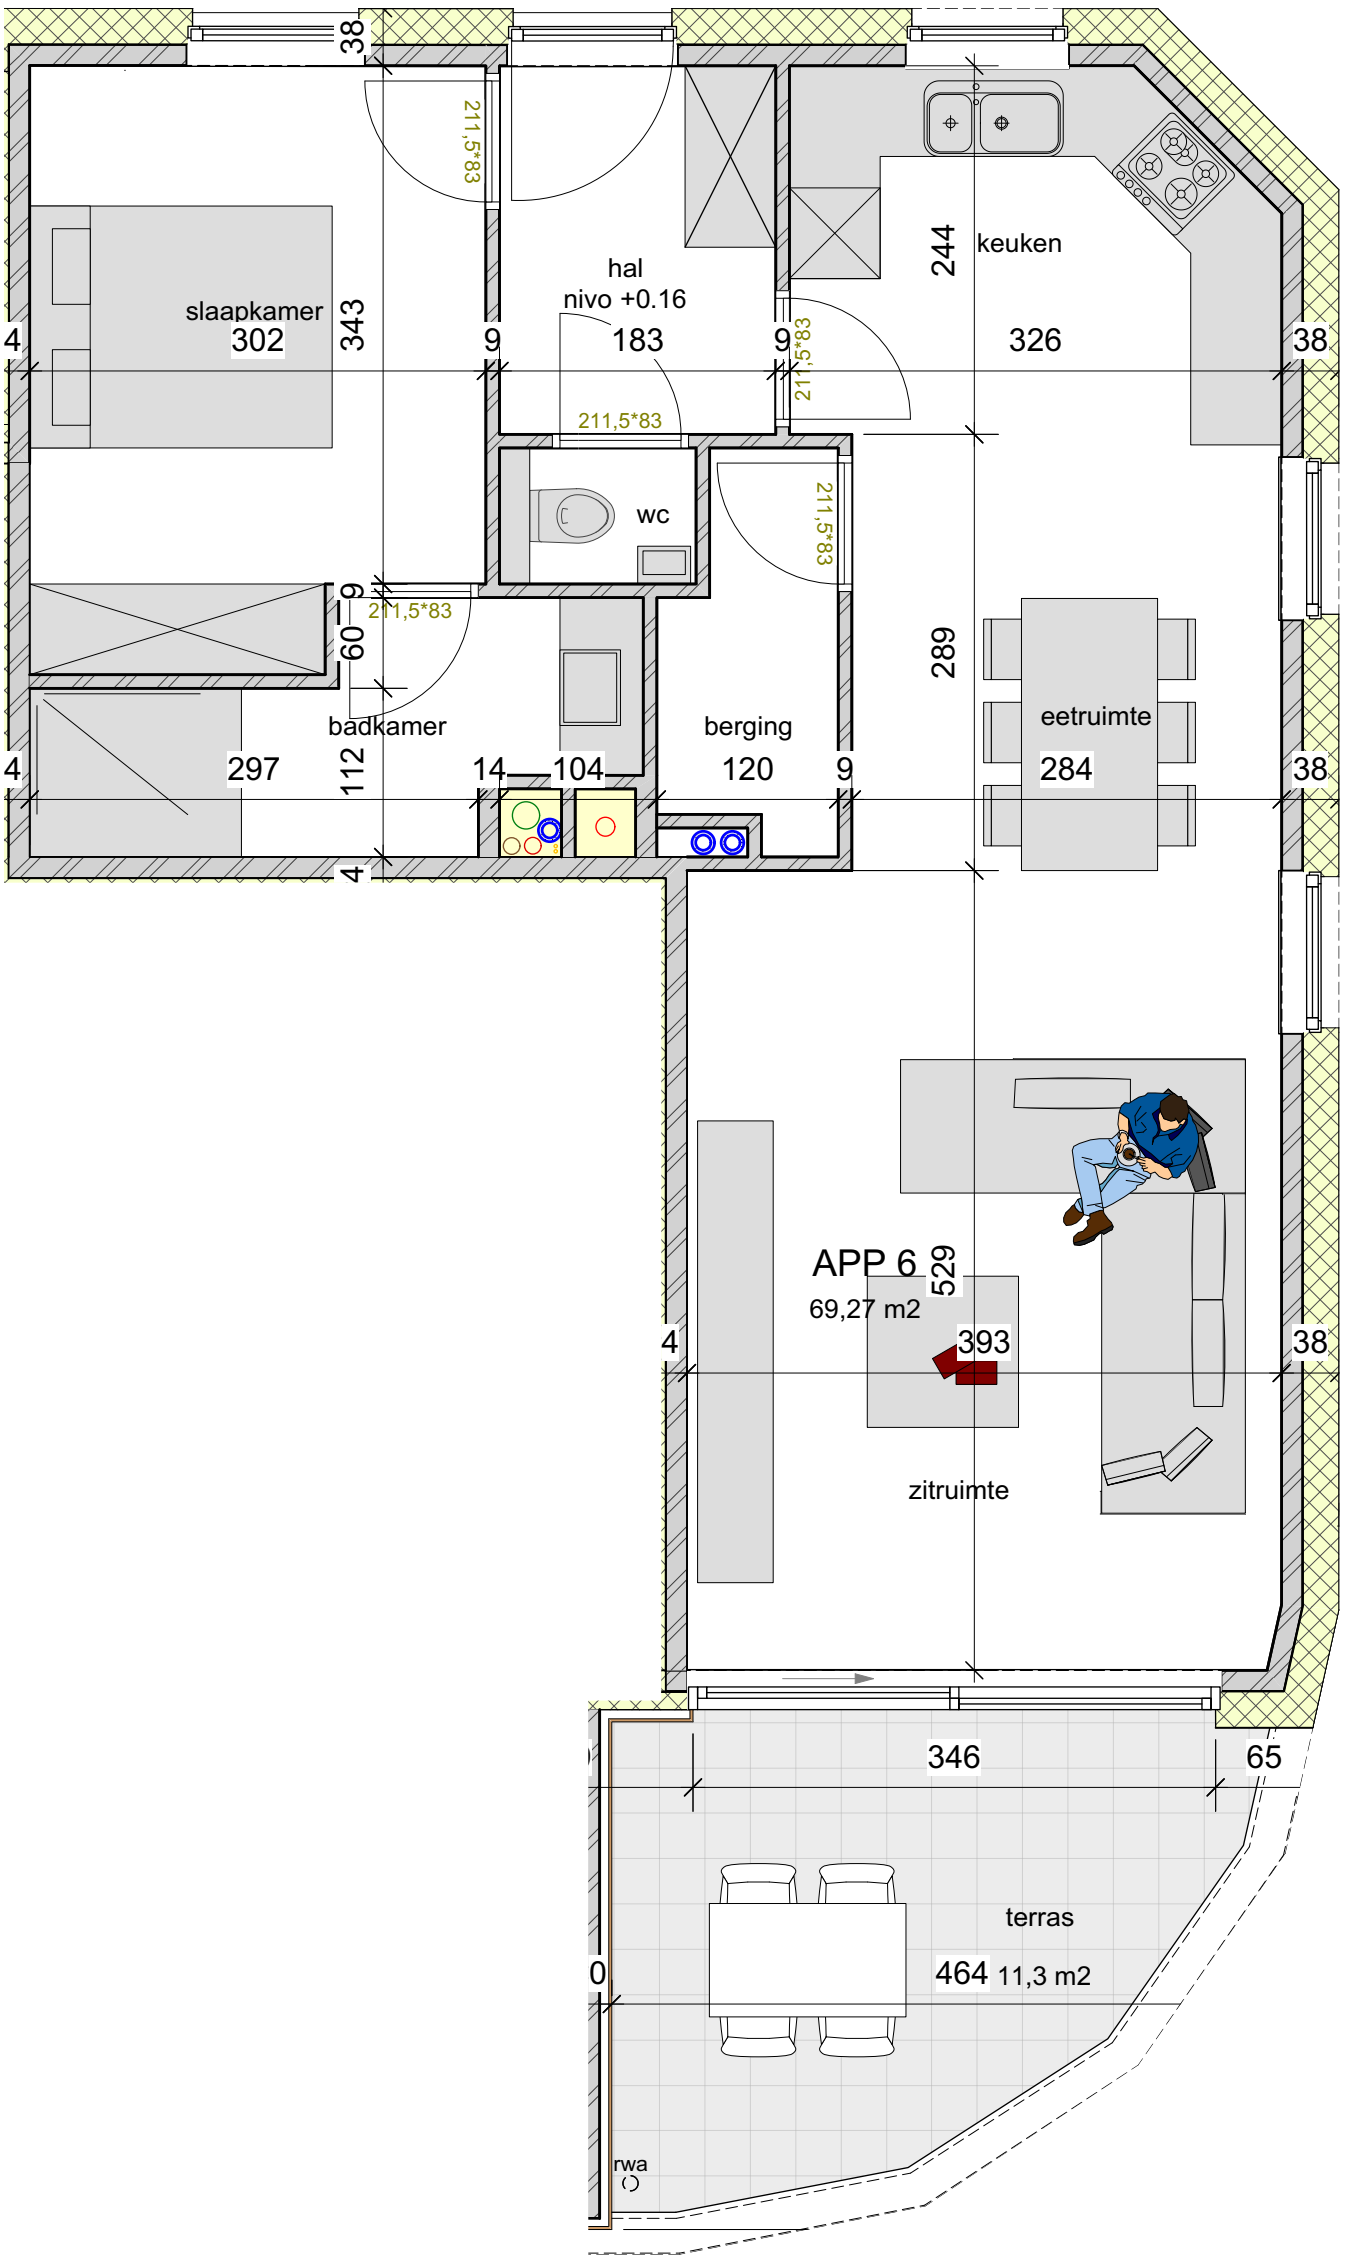


1:50

Inhoud **APPARTEMENT 6**
Project: Nieuwbouw meergezinswoning met 14 wooneenheden
Opdrachtgever: Heylen L. Algemene Bouwonderneming NV
Bouwplaats: Sint-Michielsstraat 10/12/14/16, 3140 Keerbergen

Ontwerper: Architectenassociatie Architectenbureau Bert Van der Borght bvba en abe architecten
Kardinaal Mercierstraat 5, 3200 Aarschot
gsm 0472 / 96 65 13 (Roel Bergen, abe architecten)